


Wohnung 0.1

Adresse: Osdorfer Landstraße 24
22607 Hamburg

Wohnfläche: 61,50 m²
Nutzfläche: 6,20 m²
Zimmer: 2
Etage: Erdgeschoss

Frontansicht (Süd) - Haus 1

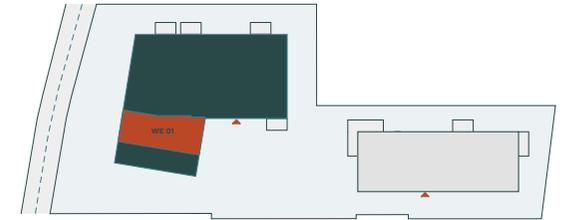


Raumaufteilung

Flur	6,20 m ²
Bad	5,90 m ²
Wohnen/Küche	31,60 m ²
Schlafzimmer	17,80 m ²
Abstellraum	2,40 m ²
KG Abstellraum	3,80 m ²

Freuen Sie sich auf:

- eine lichtdurchflutete Wohnung mit bodentiefen Fenstern
- ein schönes Wohn-/Esszimmer mit optimaler Südausrichtung
- eine Süd-Terrasse mit einem 27 m² großen Garten als Sondernutzungsrecht
- ein Vollbad mit einer großzügigen, bodentiefen Dusche von 1x1 Meter
- einen Abstellraum in der Wohnung und einen Abstellraum im Keller

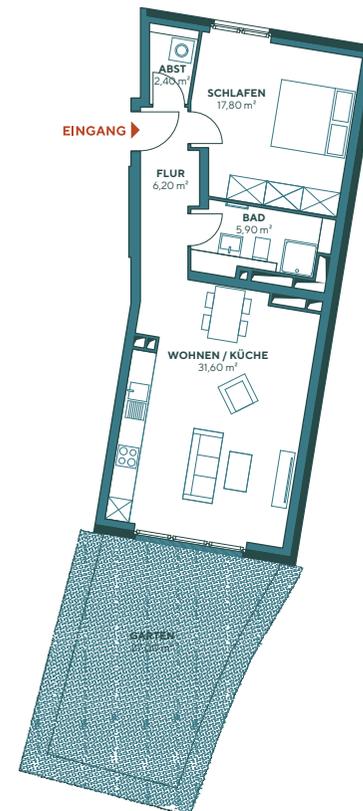

0 1 2 3 4 5 6 7 8 9 10 1cm = 1m (Maßstab 1:100)